



Finder

Fichier

Édition

Fenêtre

Aide



Nature du projet

client :



Terrain constructible de la vallée de l'Assèche




Vallée immobilier

Nom du projet :


PROJET DE CONSTRUCTION D'UNE MAISON

Fraudes perpétrées soit par des détournements, soit par une présentation erronée de renseignements financiers dans le but de dissimuler les détournements ou pour d'autres fins, par des moyens comme la manipulation, la falsification ou la modification des registres ou documents.

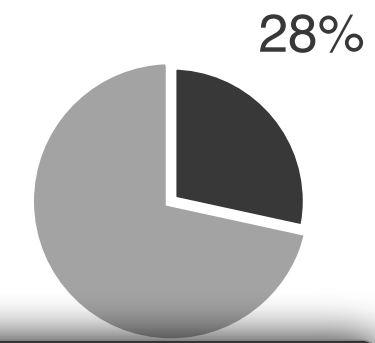

Dossier construction

Modélisation Zone de construction cabane

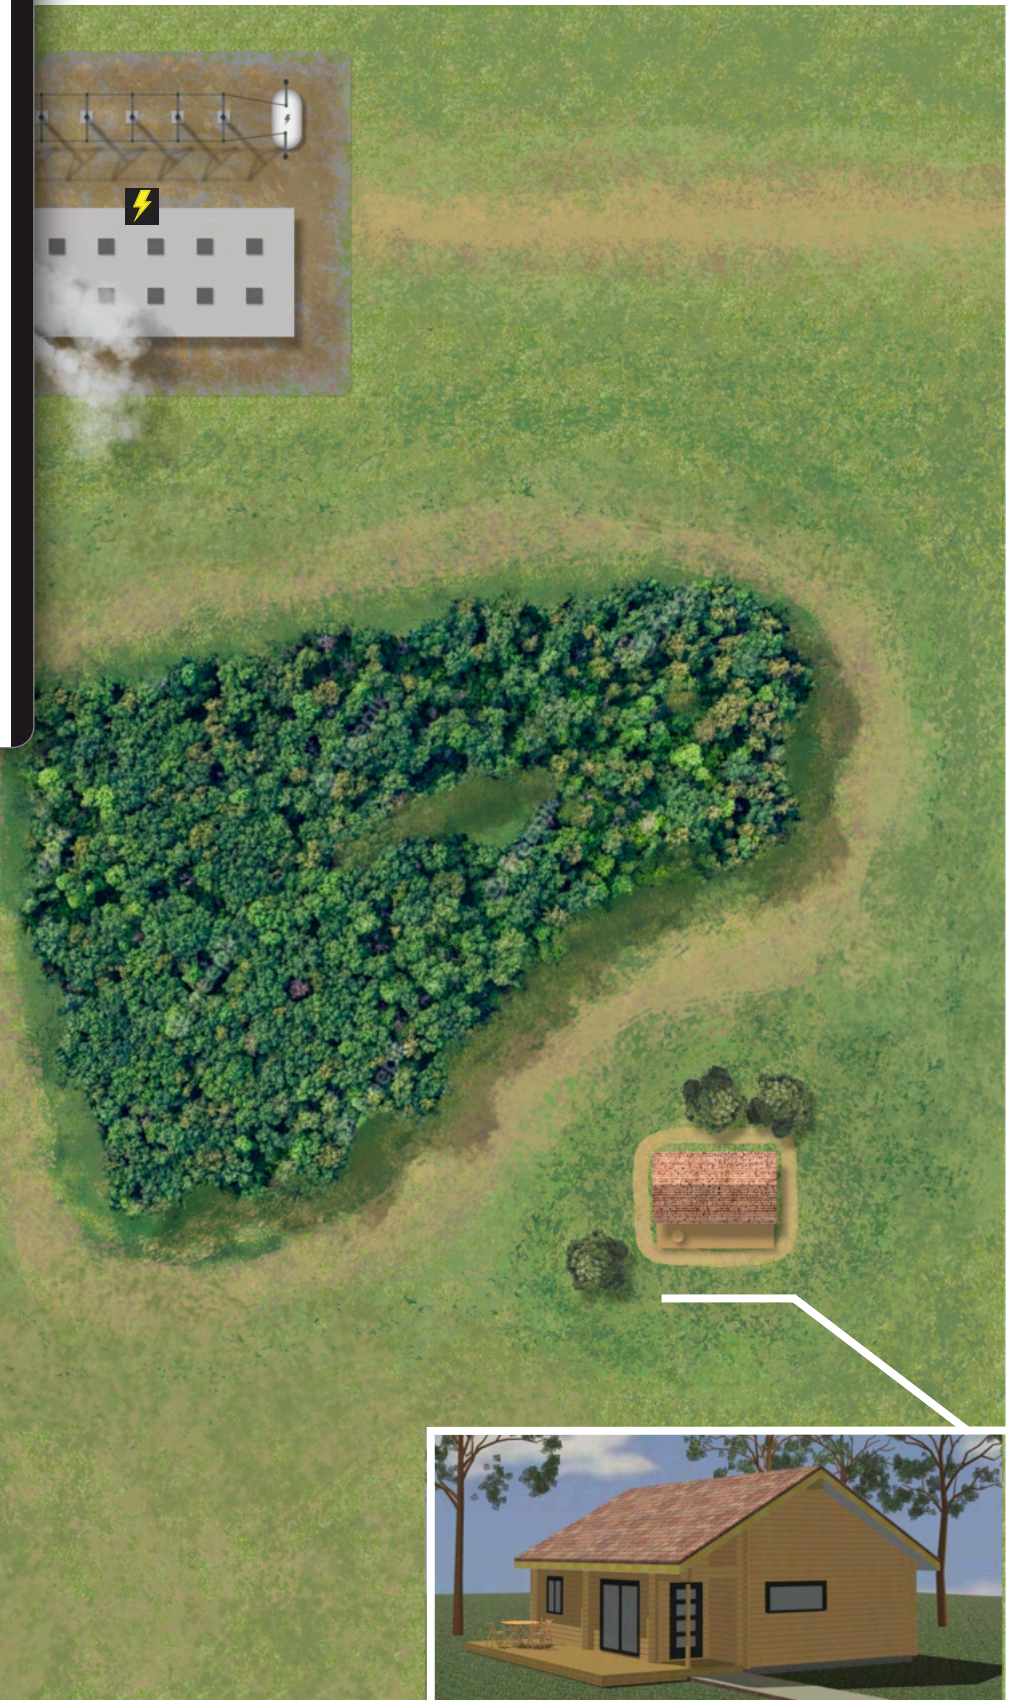

Poste électrique

PLU modifié



PLU (plan local d'urbanisme) Plan de zonage

La Vallée de l'Assèche

Route

Zone Urbaine


Zone à Urbaniser

Zone Agricole

Zone Inondable

Espace affecté par un risque d'effondrement

Zone naturelle et forestière

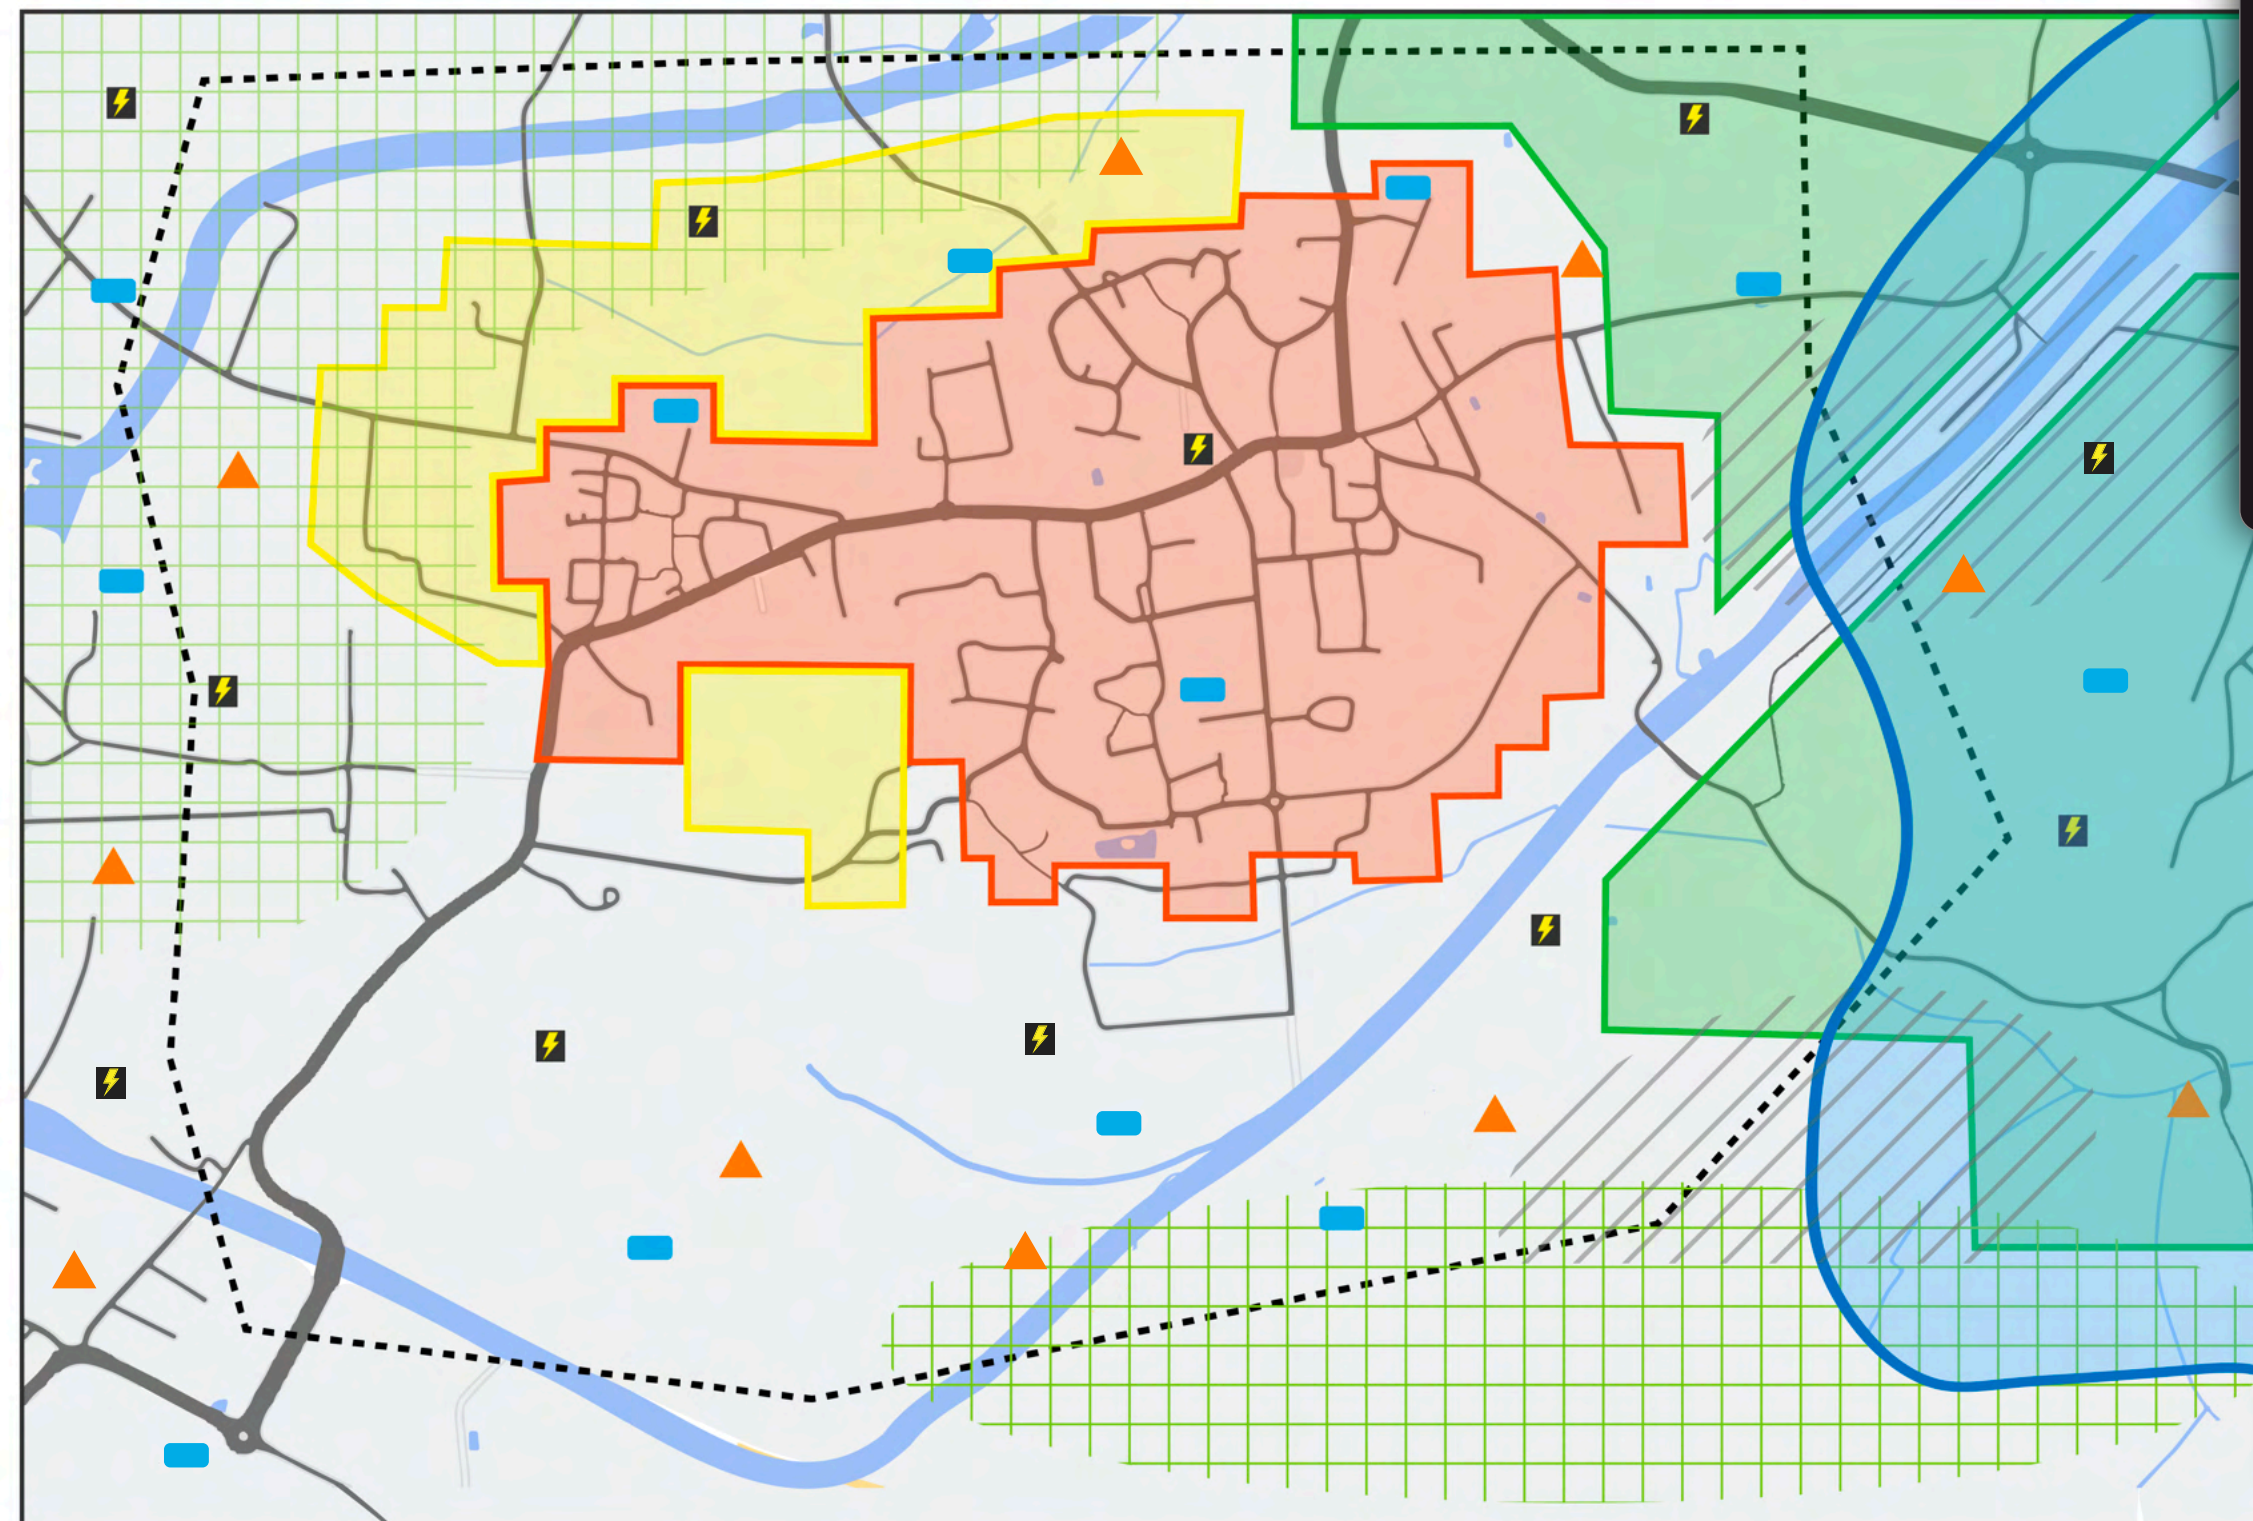

Poste électrique

Bassin de rétention d'eau

Arbre protégé

Fraude

Cybercriminalité

Fraude Comptable

Détournement d'actifs

Corruption

Accès au dossier basse vallée

4